


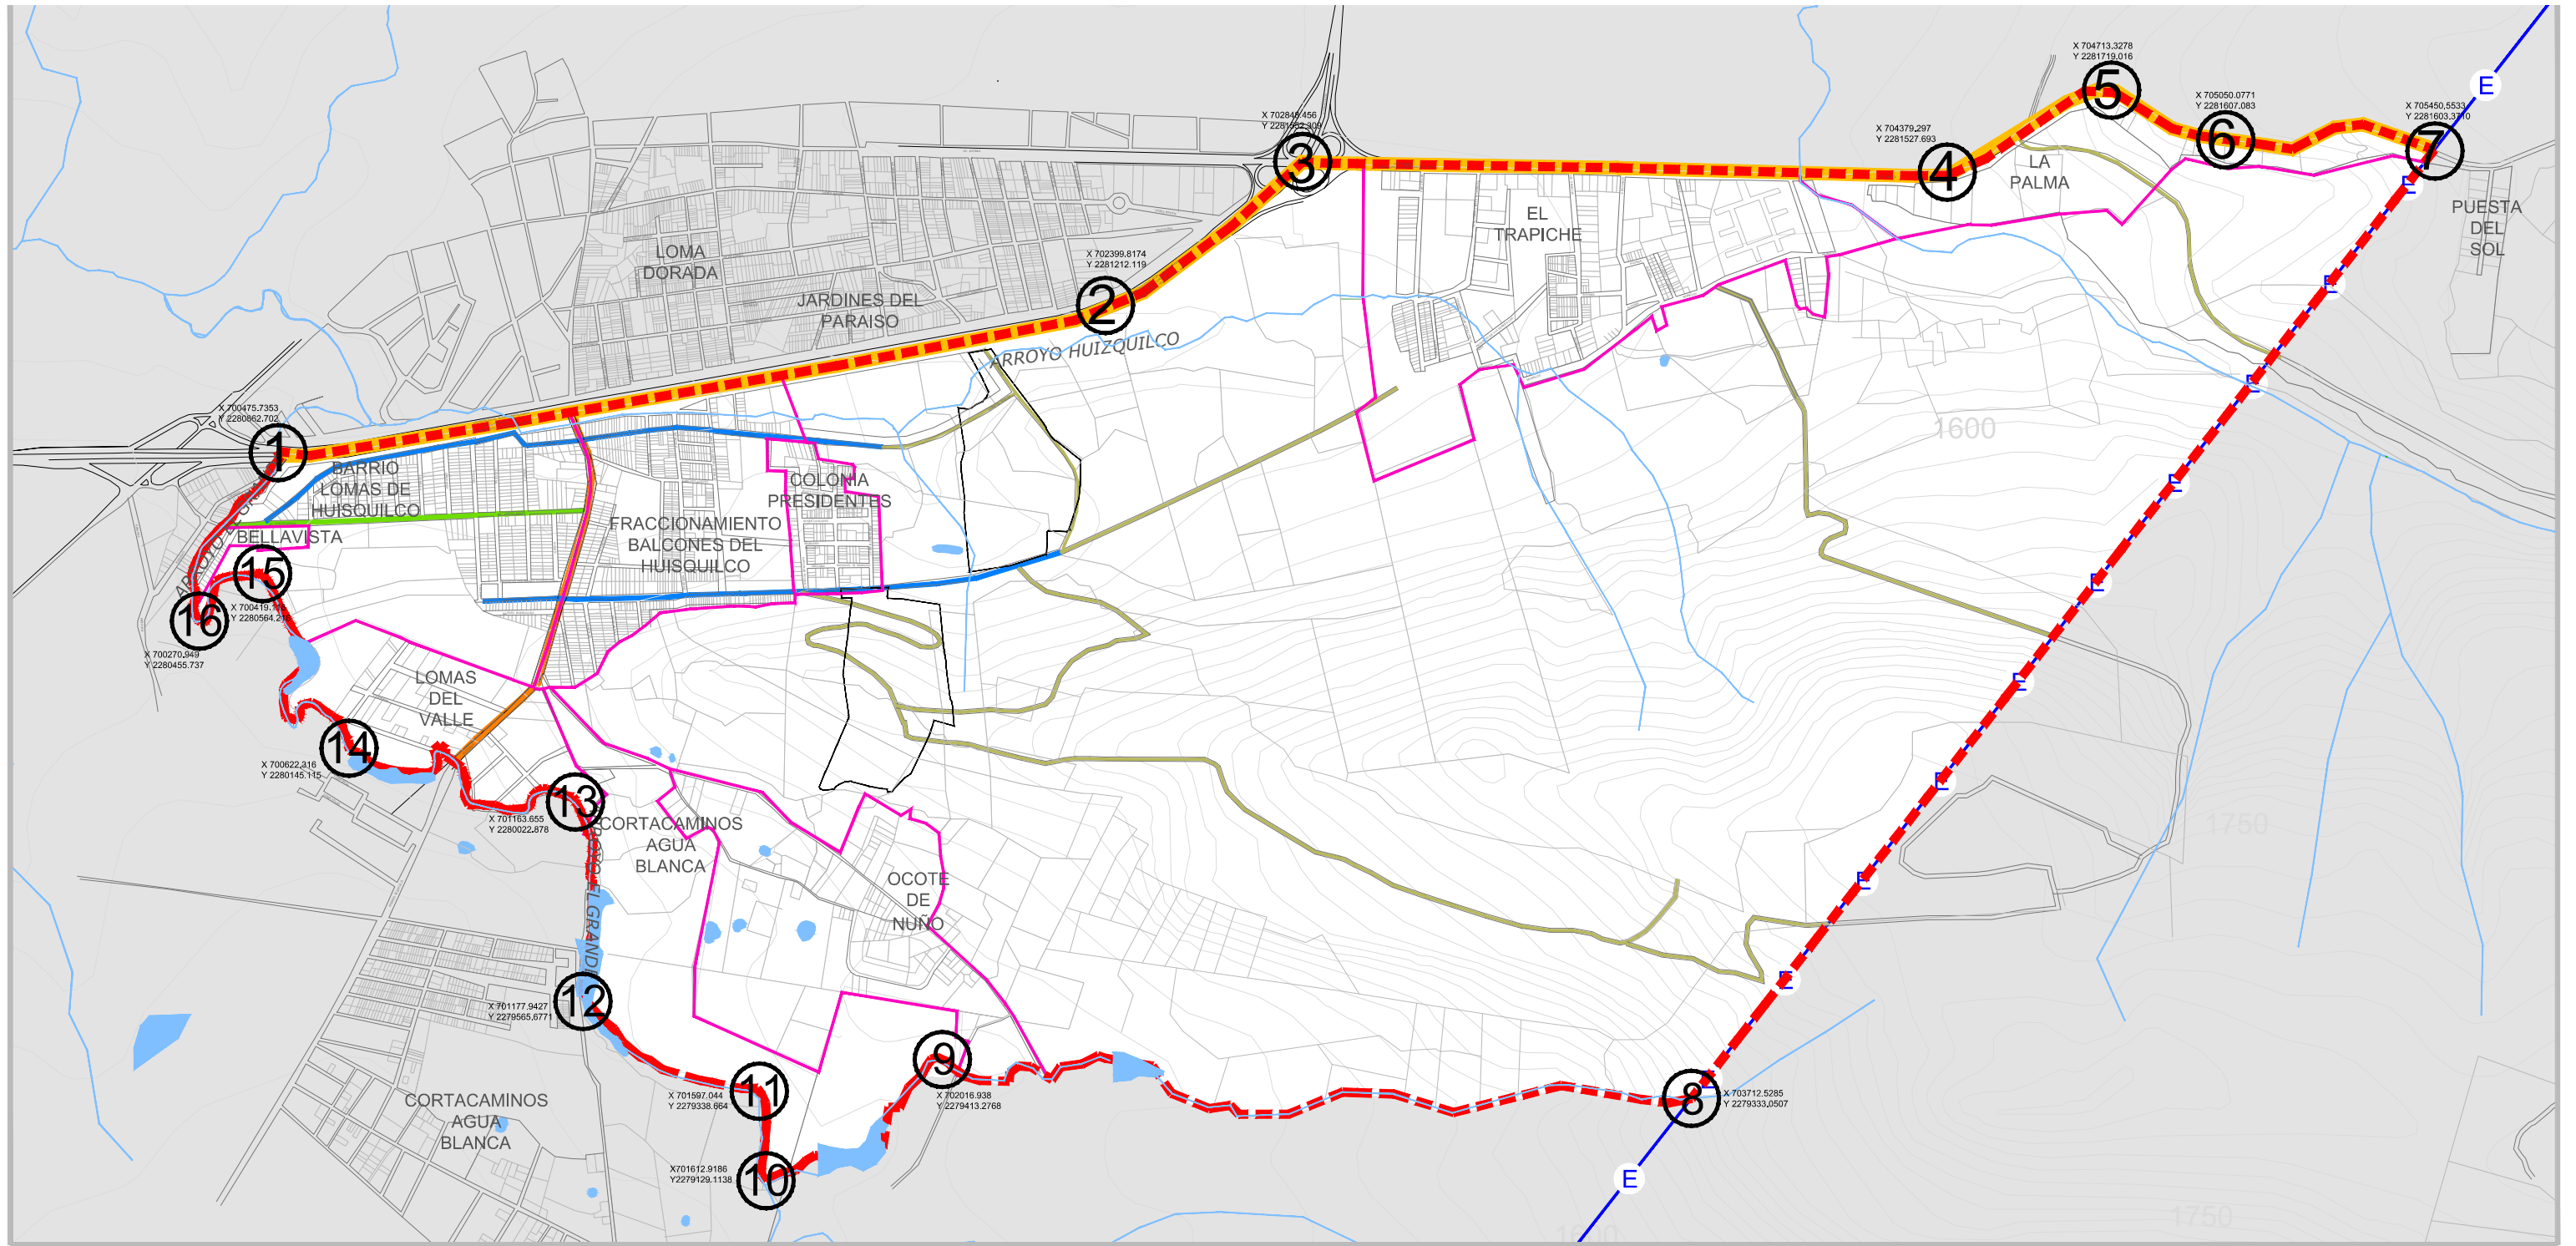

**PLAN PARCIAL DE DESARROLLO
URBANO SUB-DISTRITO URBANO
"EL TRAPICHE"
ZAPOTLANEJO, JAL.**

SIMBOLOGÍA



- AREA DE APLICACIÓN
- VERTICE Y COORDENADAS DE REFERENCIA
- ESCURRIMIENTOS Y/O CUERPOS DE AGUA
- LIMITE DE COLONIA Y/O LOCALIDAD
- CURVAS DE NIVEL Y COTA
- LINEA DE ALTA TENSIÓN
- CAMINOS Y/O BRECHAS

- V. REGIONAL
- V. COLECTORA
- V. COLECTORA MENOR
- V. SUBCOLECTORA
- CAMINOS Y/O BRECHAS

JERARQUIA VIAL

ESCALA
1:15

CLAVE
D - 11

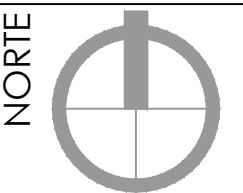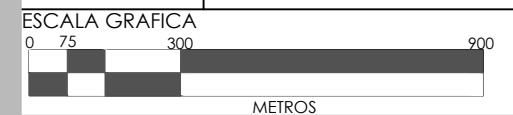

AYUNTAMIENTO DE ZAPOTLANEJO, JAL.
JULIO 2015